



Lokalizacja osiedla

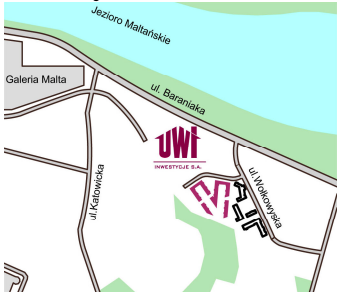


Położenie budynku

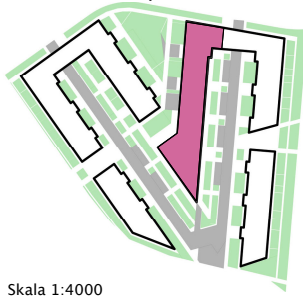

Skala 1:4000


Położenie lokalu

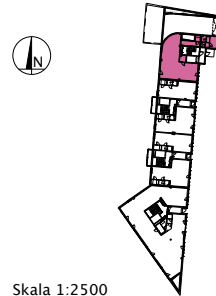

Skala 1:2500

**MAJTA**  
WOŁKOWSKA

BUDYNEK MIESZKALNY  
WIELORODZINNY  
UL. WOŁKOWSKA  
W POZNANIU

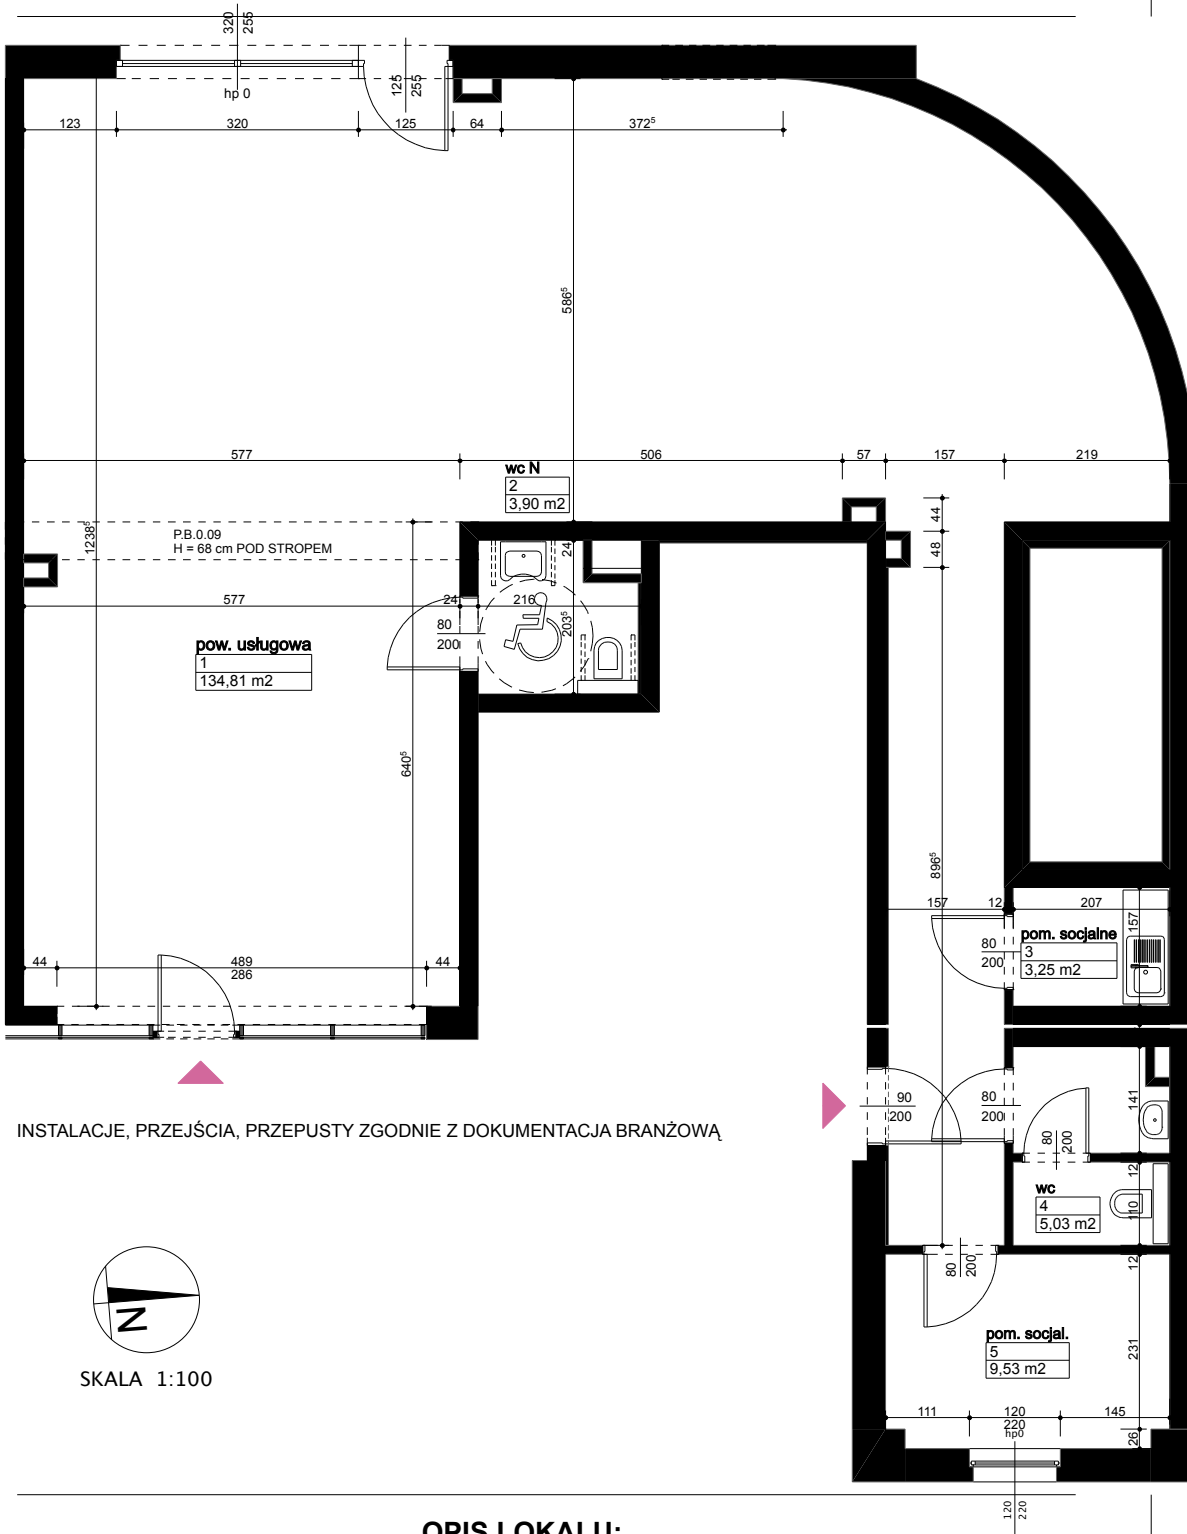

**OPIS LOKALU:**

Numer: **B/1/0/1**  
Powierzchnia: **156,52 m<sup>2</sup>**  
Kondygnacja: **Parter**  
Struktura: **Lokal usługowy**  
Cena brutto:

**Cena brutto/m<sup>2</sup>:**

Niniejsza karta ma charakter poglądowy i nie stanowi oferty handlowej w rozumieniu art. 66 §1 Kodeksu Cywilnego oraz innych właściwych przepisów prawnych



60-829 Poznań  
ul. Roosevelta 18  
tel. 61 845 11 83  
www.uwi.com.pl