


### Lokalizacja osiedla




### Położenie budynku

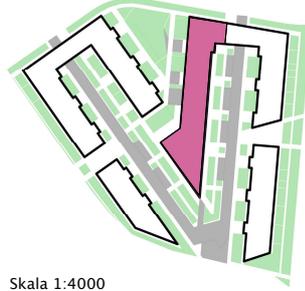

Skala 1:4000


### Położenie lokalu

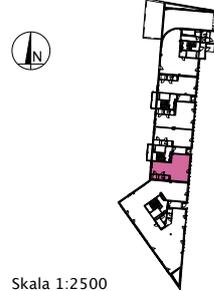

Skala 1:2500

**MAJTA**  
WOŁKOWYSKA

BUDYNEK MIESZKALNY  
WIELORODZINNY  
UL. WOŁKOWYSKA  
W POZNANIU

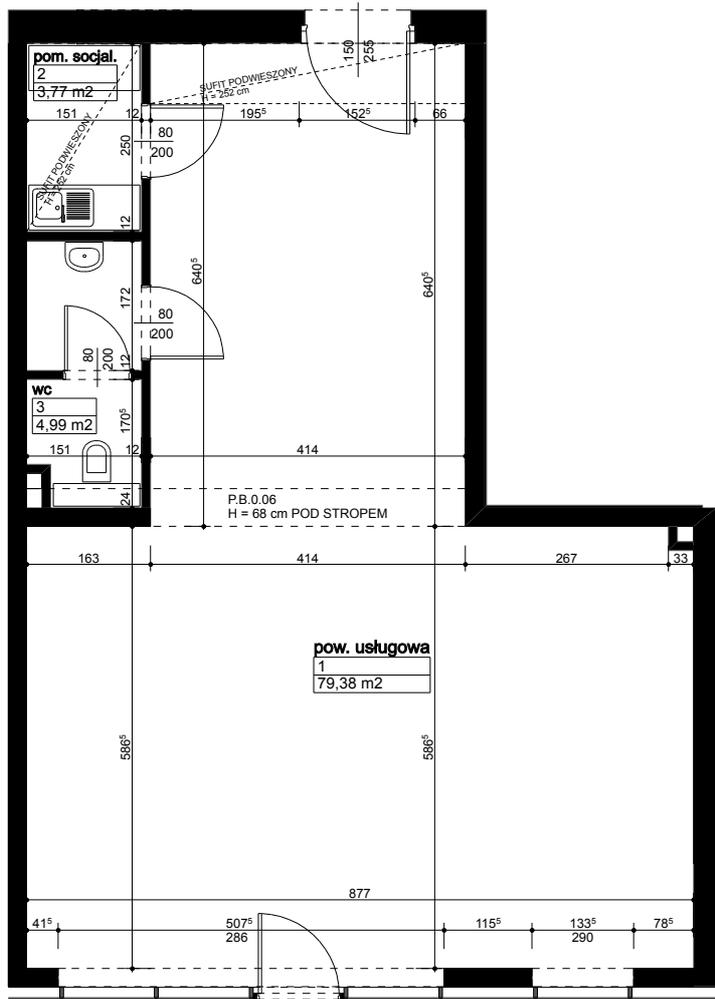

SKALA 1:100

INSTALACJE, PRZEJŚCIA, PRZEPUSTY ZGODNIE Z DOKUMENTACJĄ BRANŻOWĄ

### OPIS LOKALU:

Numer: **B/3/0/1**  
Powierzchnia: 88,14 m<sup>2</sup>  
Kondygnacja: Parter  
Struktura: Lokal usługowy  
Cena brutto:

Cena brutto/m<sup>2</sup>:

Niniejsza karta ma charakter poglądowy i nie stanowi oferty handlowej w rozumieniu art. 66 §1 Kodeksu Cywilnego oraz innych właściwych przepisów prawnych



60-829 Poznań  
ul. Roosevelta 18  
tel. 61 845 11 83  
www.uwi.com.pl