


Lokalizacja osiedla



Położenie budynku

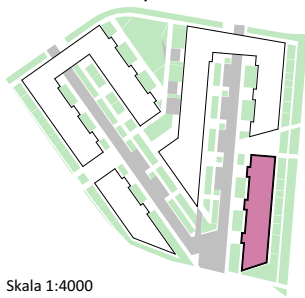

Skala 1:4000


Położenie lokalu



Skala 1:2200

**MAJTA**  
WOŁKOWSKA

BUDYNEK MIESZKALNY  
WIELORODZINNY  
UL. WOŁKOWSKA  
W POZNANIU

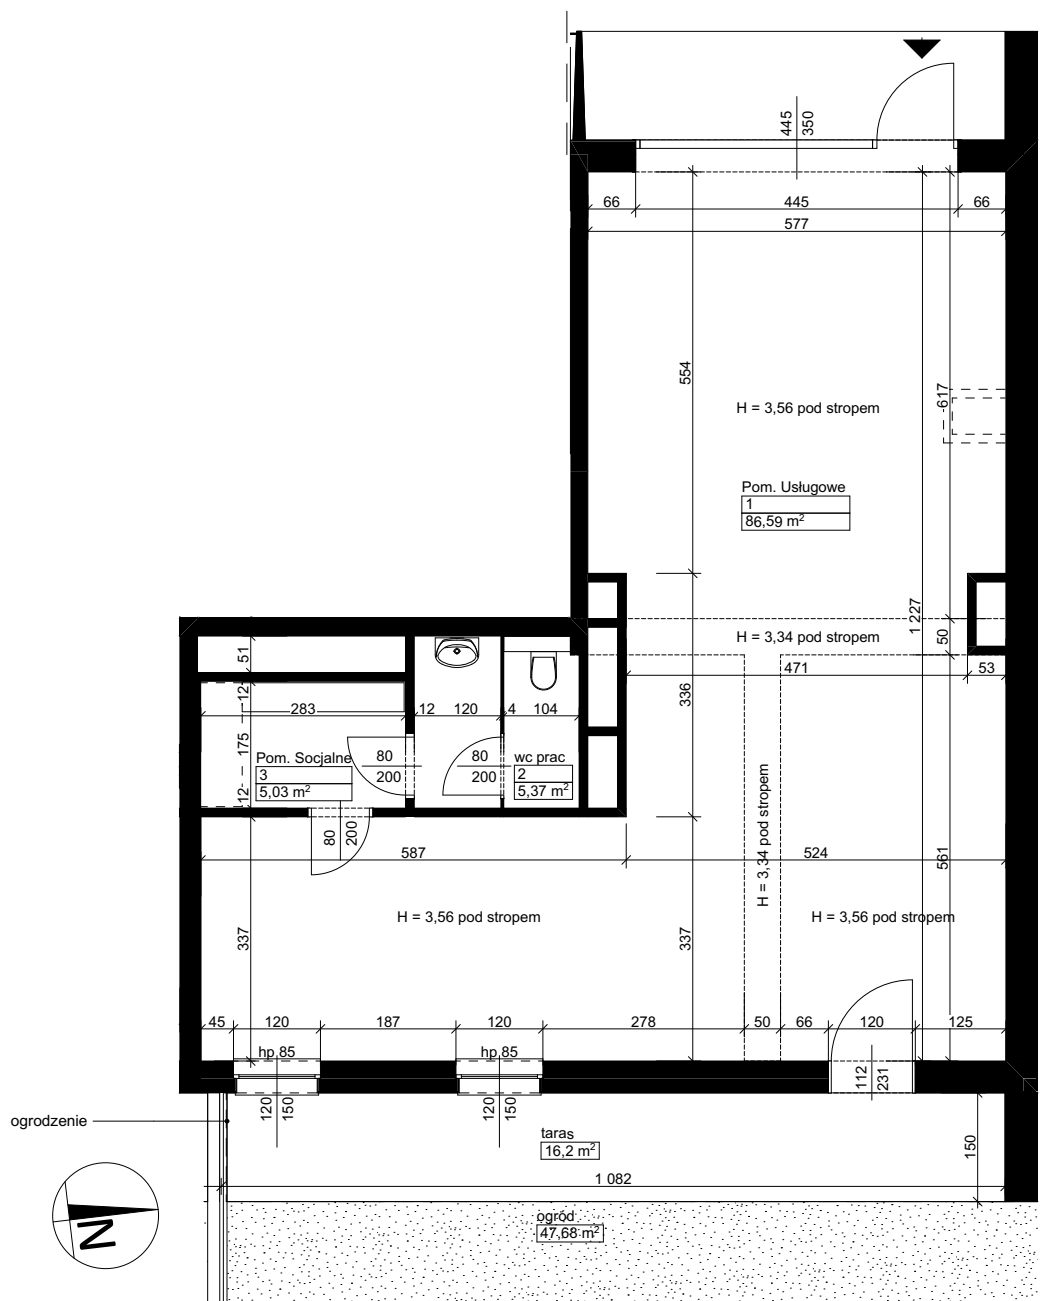

SKALA  
1:100

Wymiary podano w świetle ścian surowych, powierzchnie podano w świetle ścian otynkowanych.  
Instalacje, przejścia i przepusty zgodnie z dokumentacją branżową.

**OPIS LOKALU:**

Numer: **A2/1/0/1**  
Powierzchnia: 96,99 m<sup>2</sup>  
Kondygnacja: Parter  
Struktura: Lokal usługowy  
Cena brutto:  
Cena brutto/m<sup>2</sup>:

Niniejsza karta ma charakter poglądowy i nie stanowi oferty handlowej w rozumieniu art. 66 §1 Kodeksu Cywilnego oraz innych właściwych przepisów prawnych



INWESTYCJE S.A.  
60-829 Poznań  
ul. Roosevelta 18  
tel. 61 845 11 83  
www.uwi.com.pl