



Lokalizacja osiedla

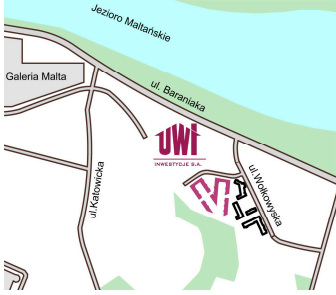


Położenie budynku

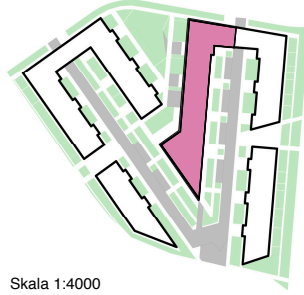

Skala 1:4000


Położenie mieszkania

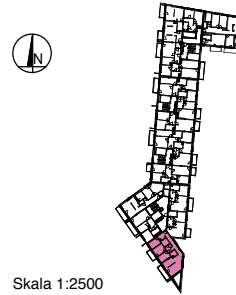

Skala 1:2500

MAJTA
WOŁKOWSKA

BUDYNEK MIESZKALNY
WIELORODZINNY
UL. WOŁKOWSKA
W POZNANIU

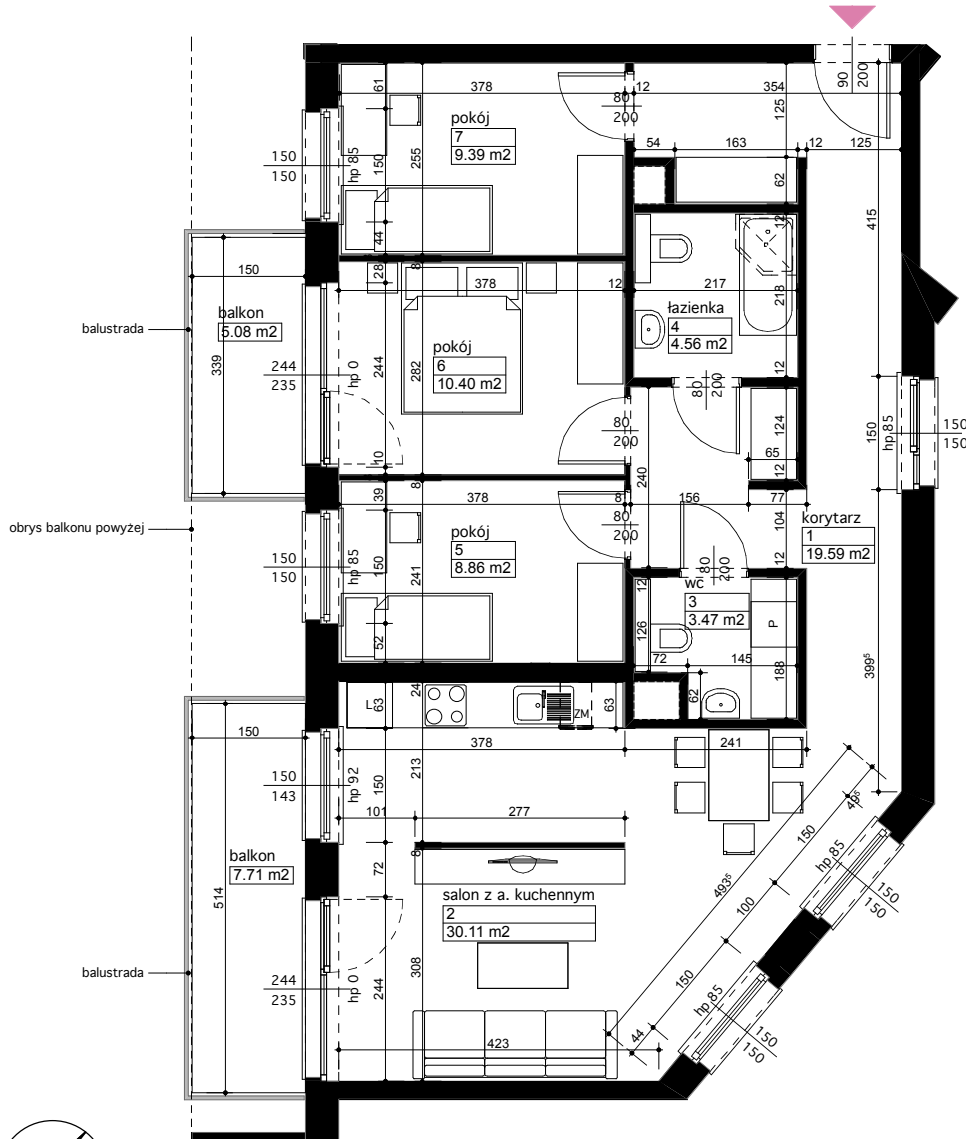

SKALA 1:100

Wymiary podano w świetle ścian surowych, powierzchnie podano w świetle ścian otynkowanych.

OPIS MIESZKANIA:

Numer: **B/4/3/14**
 Powierzchnia: 86,38 m²
 Kondygnacja: Piętro +3
 Struktura: 4 pokoje z aneksem kuchennym
 Cena brutto:
 Cena brutto/m²:

Niniejsza karta ma charakter poglądowy i nie stanowi oferty handlowej w rozumieniu art. 66 §1 Kodeksu Cywilnego oraz innych właściwych przepisów prawnych



60-829 Poznań
ul. Roosevelta 18
tel. 61 845 11 83
www.uwi.com.pl