



### Lokalizacja osiedla

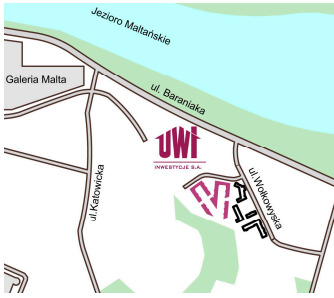


### Położenie budynku

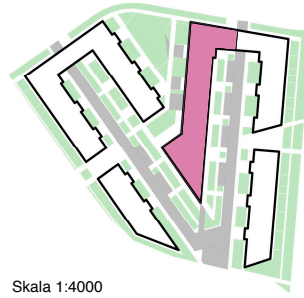

Skala 1:4000


### Położenie mieszkania

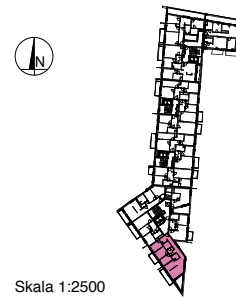

Skala 1:2500

**MAJTA**  
WOŁKOWSKA

BUDYNEK MIESZKALNY  
WIELORODZINNY  
UL. WOŁKOWSKA  
W POZNANIU

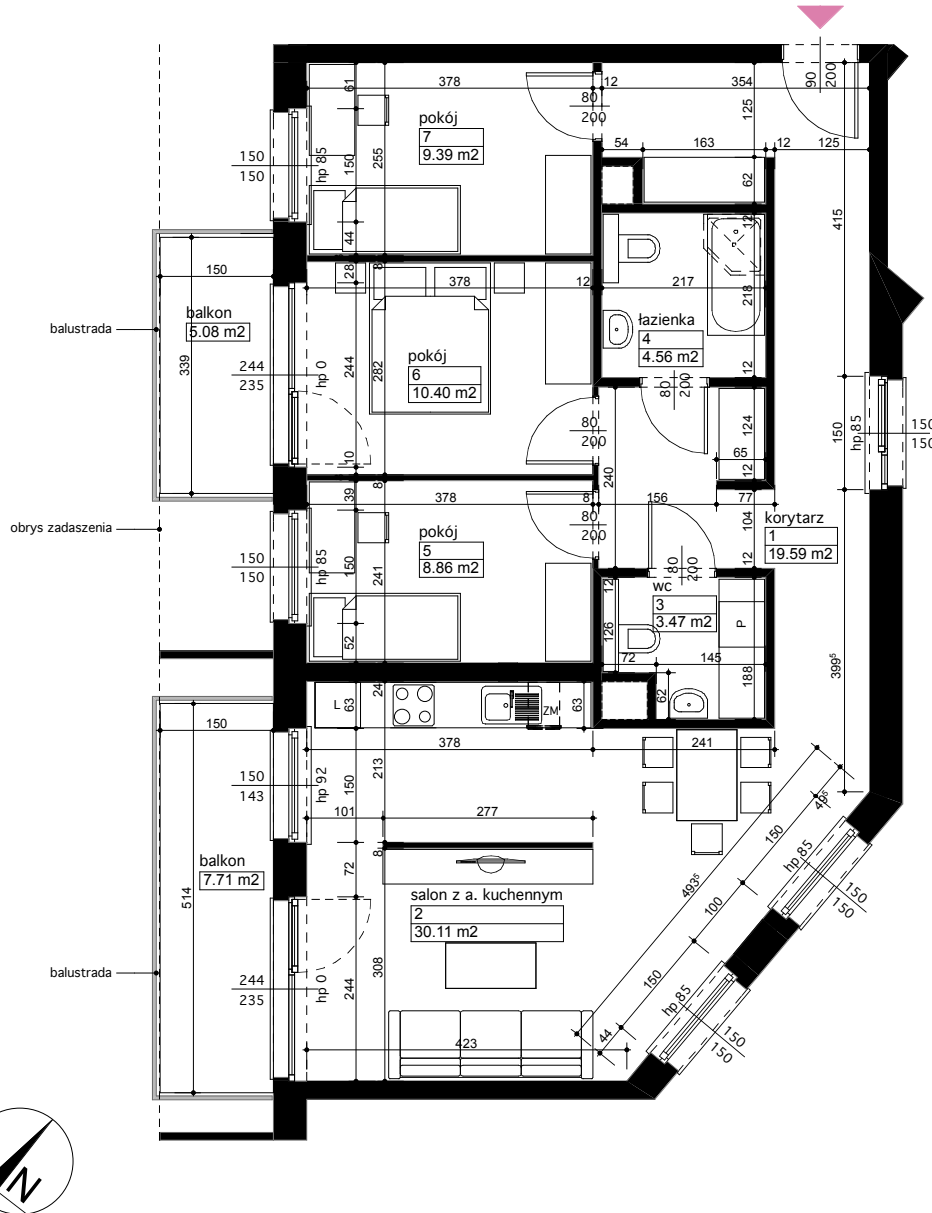

### OPIS MIESZKANIA:

Numer: **B/4/5/24**  
 Powierzchnia: 86,38 m<sup>2</sup>  
 Kondygnacja: Piętro +5  
 Struktura: 4 pokoje z aneksem kuchennym  
 Cena brutto:  
 Cena brutto/m<sup>2</sup>:

Niniejsza karta ma charakter poglądowy i nie stanowi oferty handlowej w rozumieniu art. 66 §1 Kodeksu Cywilnego oraz innych właściwych przepisów prawnych



60-829 Poznań  
ul. Roosevelta 18  
tel. 61 845 11 83  
www.uwi.com.pl