



LOKALIZACJA INWESTYCJI



SKALA 1:100

BUDYNEK MIESZKALNY WIELORODZINNY



MAJTA

WÓLKOWYSKA


UL. WÓLKOWYSKA 30 W POZNANIU



ul. Roosevelta 18
60-829 Poznań
tel. 61 845 11 83
www.uwi.com.pl

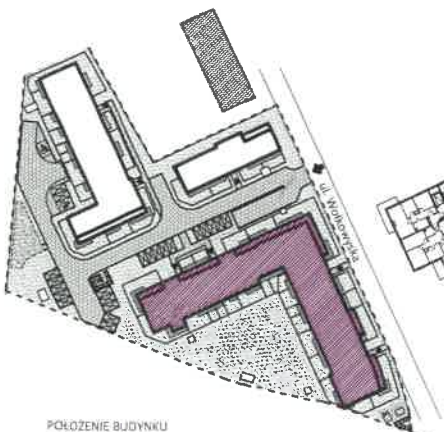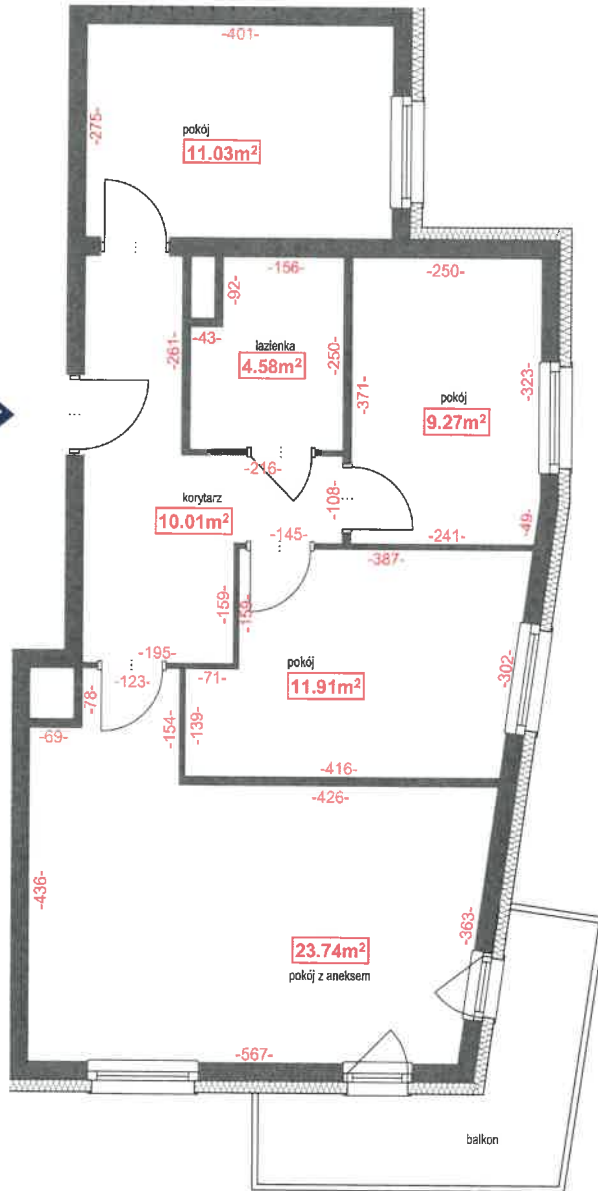

POŁOŻENIE BUDYNKU
SKALA 1:2500

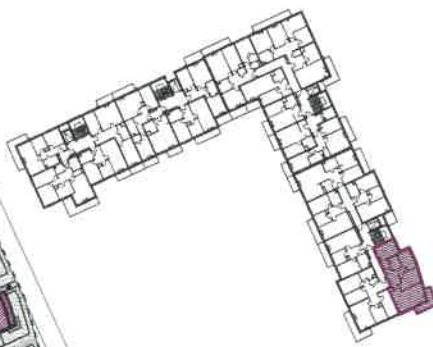

POŁOŻENIE MIESZKANIA W BUDYNKU
SKALA 1:1500

OPIS MIESZKANIA:

NUMER MIESZKANIA:

7

KONDYGNACJA:

PIĘTRO 1

POWIERZCHNIA:

70.54 m²

ILOŚĆ POKOI:

4 POKOJE Z ANEKSEM