

LOKALIZACJA INWESTYCJI

BUDYNEK MIESZKALNY WIELORODZINNY



MAJTA

WOŁKOWSKA


UL. WOŁKOWSKA W POZNANIU



ul. Roosevelta 18  
60-829 Poznań  
tel. 61 845 11 83  
www.uwi.com.pl

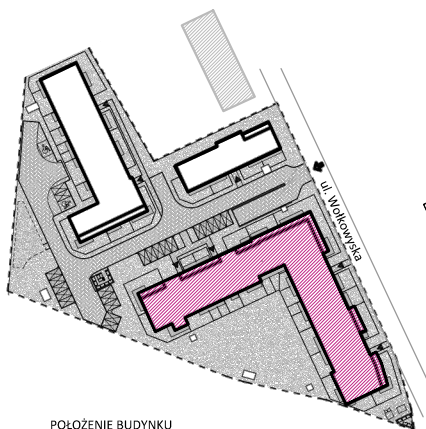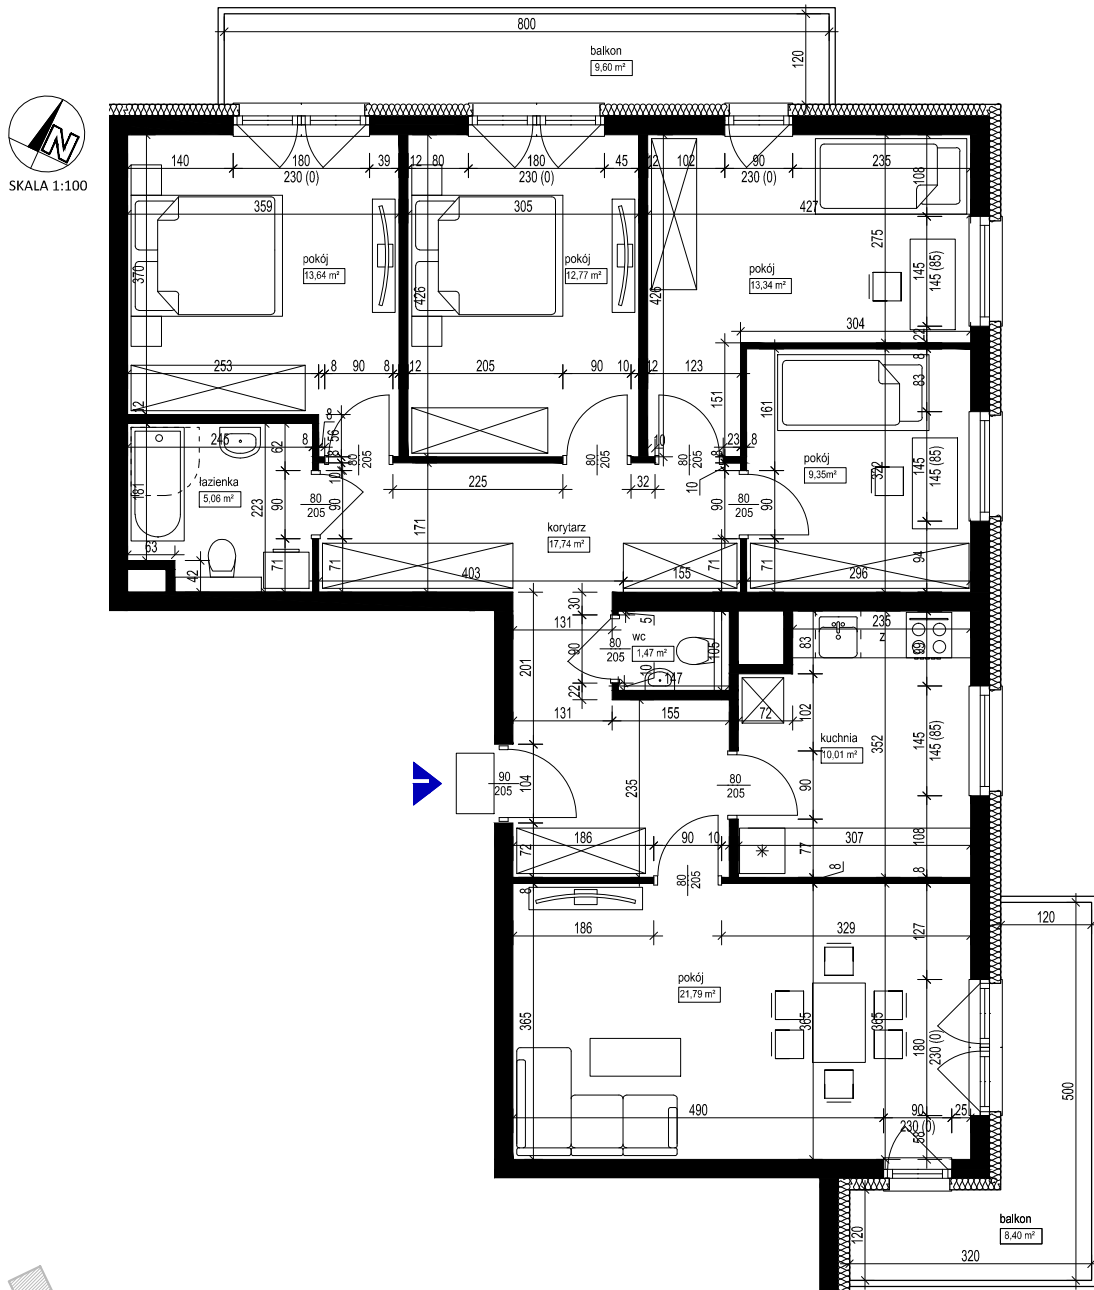

POŁOŻENIE BUDYNKU  
SKALA 1:2500

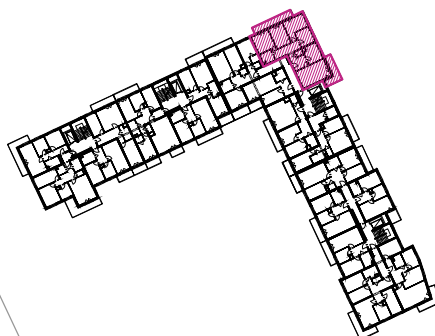

POŁOŻENIE MIESZKANIA W BUDYNKU  
SKALA 1:1500

OPIS MIESZKANIA:

NUMER MIESZKANIA:

**D.4.10**

KONDYGNACJA:

**PIĘTRO 4**

POWIERZCHNIA:

**105,17 m<sup>2</sup>**

IŁOŚĆ POKOI:

**5 POKOI Z KUCHNIĄ**

CENA BRUTTO:

CENA BRUTTO/m<sup>2</sup>:

UWAGI:

1. Wymiarowanie podano w świetle ścian surowych.
2. Powierzchnie podano w świetle ścian otylkowanych.