



Lokalizacja osiedla

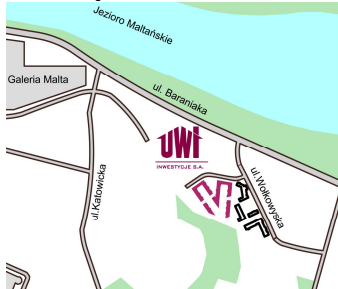


Położenie budynku

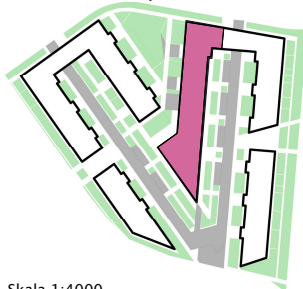

Skala 1:4000


Położenie lokalu

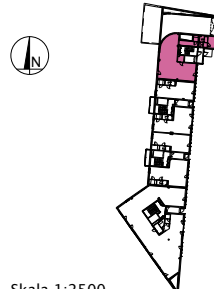

Skala 1:2500

MAJTA
WOŁKOWSKA

BUDYNEK MIESZKALNY
WIELORODZINNY
UL. WOŁKOWSKA
W POZNANIU

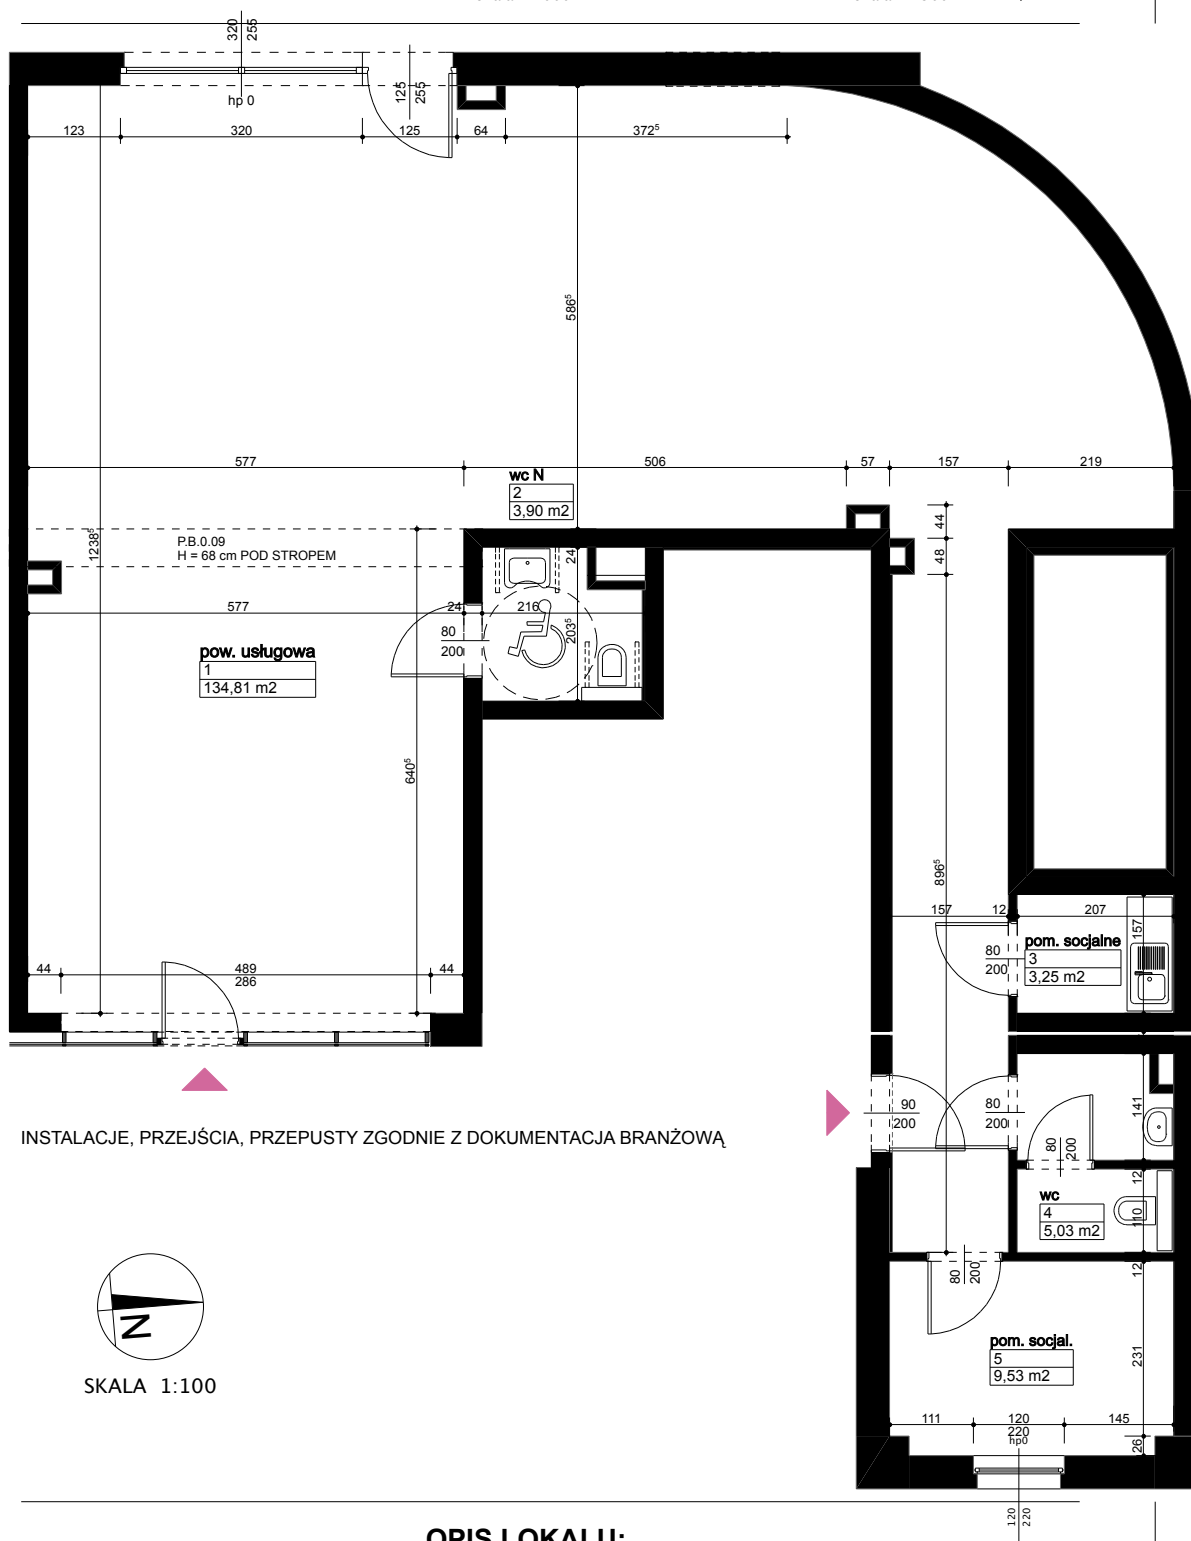

INSTALACJE, PRZEJŚCIA, PRZEPUSTY ZGODNIE Z DOKUMENTACJĄ BRANŻOWĄ



SKALA 1:100

OPIS LOKALU:

Numer: **B/1/0/1**
Powierzchnia: 156,52 m²
Kondygnacja: Parter
Struktura: Lokal usługowy

Cena brutto:

Cena brutto/m²:

Niniejsza karta ma charakter poglądowy i nie stanowi oferty handlowej w rozumieniu art. 66 §1 Kodeksu Cywilnego oraz innych właściwych przepisów prawnych



60-829 Poznań
ul. Roosevelta 18
tel. 61 845 11 83
www.uwi.com.pl