


Lokalizacja osiedla




Położenie budynku

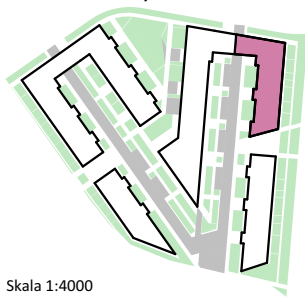

Skala 1:4000


Położenie lokalu

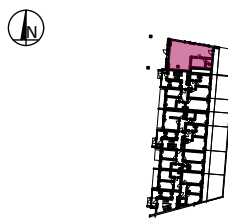

Skala 1:2200

MAJTA
WOŁKOWSKA

BUDYNEK MIESZKALNY
WIELORODZINNY
UL. WOŁKOWSKA
W POZNANIU

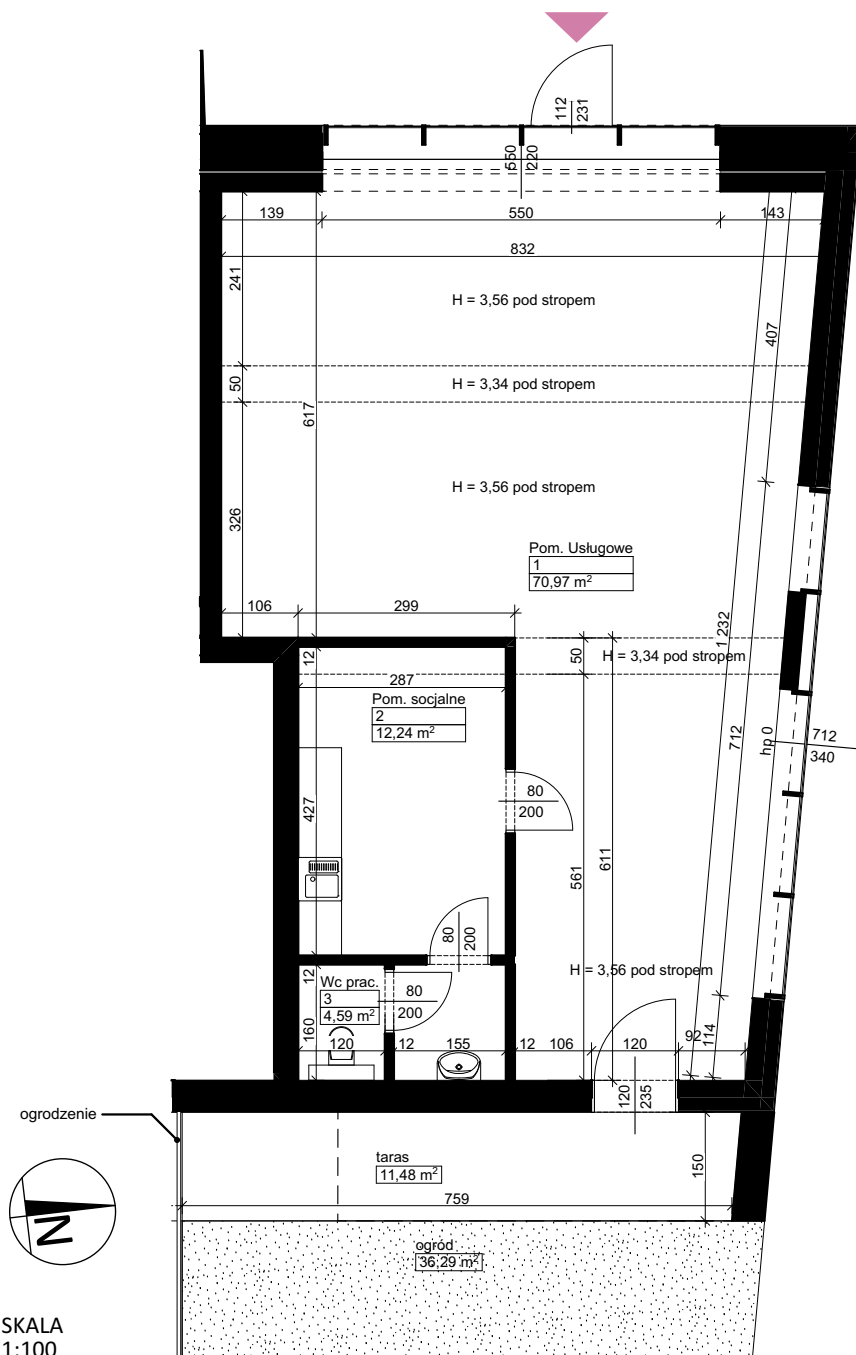

SKALA
1:100

Wymiary podano w świetle ścian surowych, powierzchnie podano w świetle ścian otynkowanych.
Instalacje, przejścia i przepusty zgodnie z dokumentacją branżową.

OPIS LOKALU:

Numer: **A1/1/0/U**
Powierzchnia: **87,80 m²**
Kondygnacja: **Parter**
Struktura: **Lokal usługowy**
Cena brutto:
Cena brutto/m²:

Niniejsza karta ma charakter poglądowy i nie stanowi oferty handlowej w rozumieniu art. 66 §1 Kodeksu Cywilnego oraz innych właściwych przepisów prawnych



INWESTYCJE S.A.
60-829 Poznań
ul. Roosevelta 18
tel. 61 845 11 83
www.uwi.com.pl