



### Lokalizacja osiedla

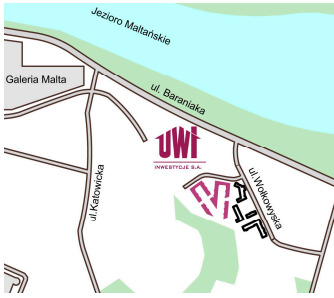


### Położenie budynku

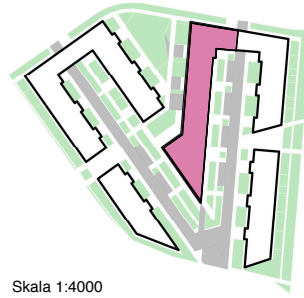

Skala 1:4000


### Położenie mieszkania

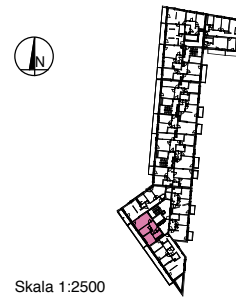

Skala 1:2500

**MAJTA**  
WOŁKOWSKA

BUDYNEK MIESZKALNY  
WIEŁORODZINNY  
UL. WOŁKOWSKA  
W POZNANIU

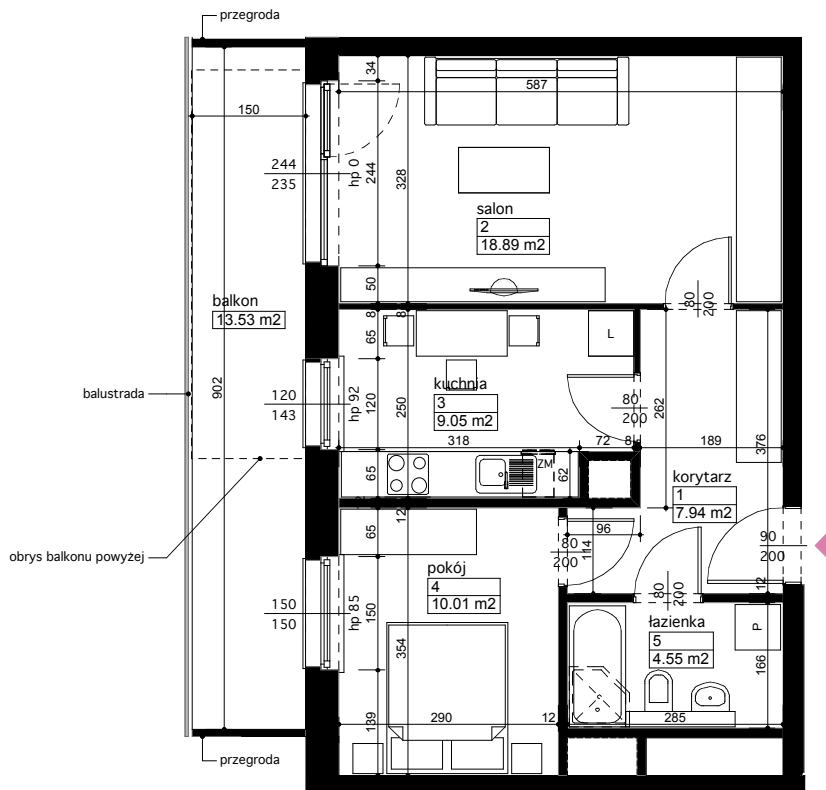

SKALA 1:100

Wymiary podano w świetle ścian surowych, powierzchnie podano w świetle ścian otynkowanych.

### OPIS MIESZKANIA:

Numer: **B/4/4/20**  
Powierzchnia: 50,44 m<sup>2</sup>  
Kondygnacja: Piętro +4  
Struktura: 2 pokoje z kuchnią  
Cena brutto:  
Cena brutto/m<sup>2</sup>:

Niniejsza karta ma charakter poglądowy i nie stanowi oferty handlowej w rozumieniu art. 66 §1 Kodeksu Cywilnego oraz innych właściwych przepisów prawnych



60-829 Poznań  
ul. Rooseveltta 18  
tel. 61 845 11 83  
www.uwi.com.pl