



Lokalizacja osiedla

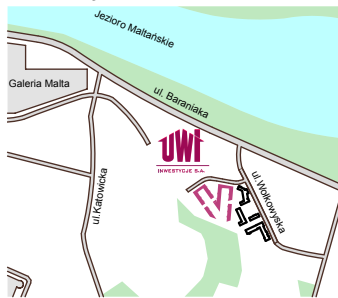


Położenie budynku

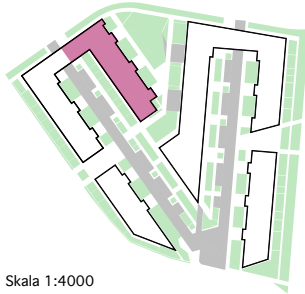

Skala 1:4000

Położenie mieszkania

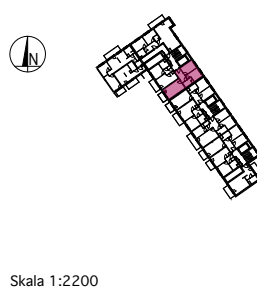


Skala 1:2200

MAJTA

WOŁKOWSKA

BUDYNEK MIESZKALNY  
WIELORODZINNY  
UL. WOŁKOWSKA  
W POZNANIU

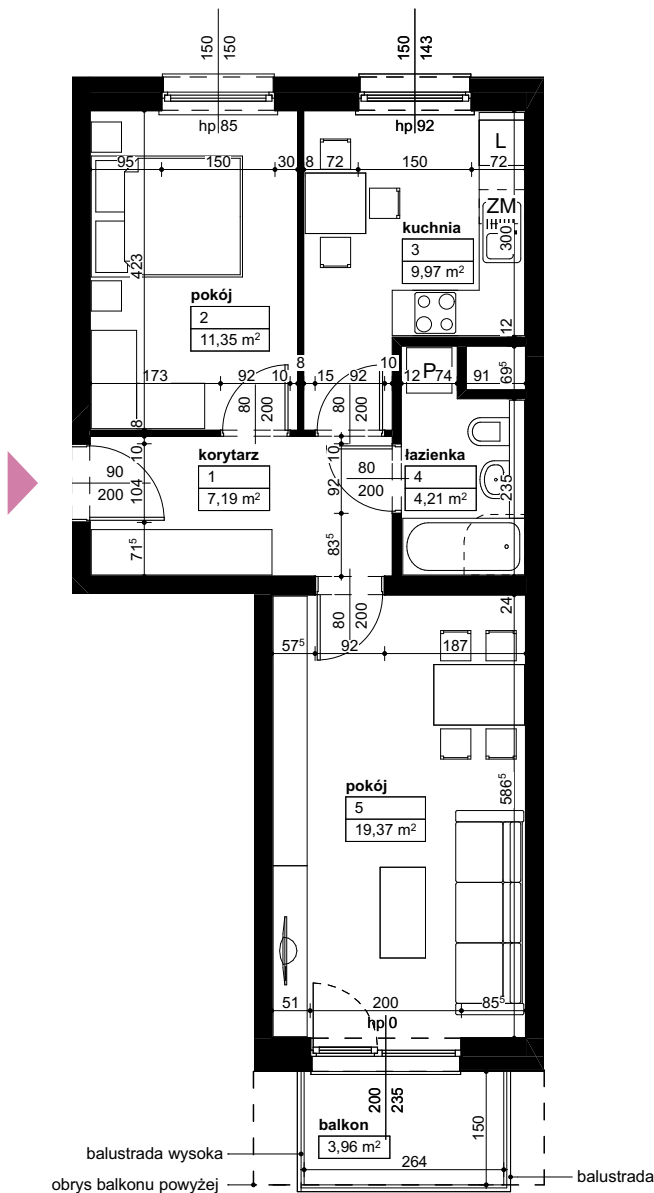

SKALA 1:100

Wymiary podano w świetle ścian surowych, powierzchnie podano w świetle ścian otynkowanych.

OPIS MIESZKANIA:

Numer: **C/1/3/11**  
 Powierzchnia: **52,09 m<sup>2</sup>**  
 Kondygnacja: **Piętro +3**  
 Struktura: **2 pokoje z kuchnią**  
 Cena brutto:  
 Cena brutto/m<sup>2</sup>:

Niniejsza karta ma charakter poglądowy i nie stanowi oferty handlowej w rozumieniu art. 66 §1 Kodeksu Cywilnego oraz innych właściwych przepisów prawnych



INWESTYCJE S.A.

60-829 Poznań  
ul. Roosevelta 18  
tel. 61 845 11 83  
www.uwi.com.pl