



Lokalizacja osiedla

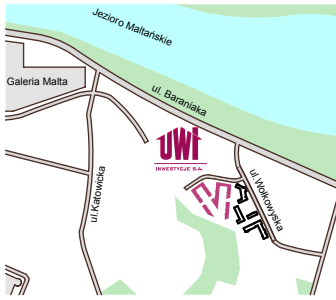


Położenie budynku

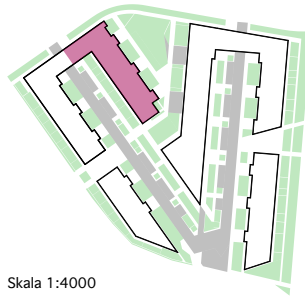

Skala 1:4000


Położenie mieszkania

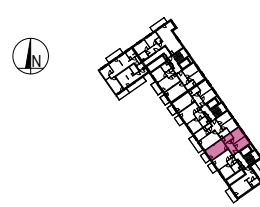

Skala 1:2200

MAJTA  
WOŁKOWSKA

BUDYNEK MIESZKALNY  
WIELORODZINNY  
UL. WOŁKOWSKA  
W POZNANIU

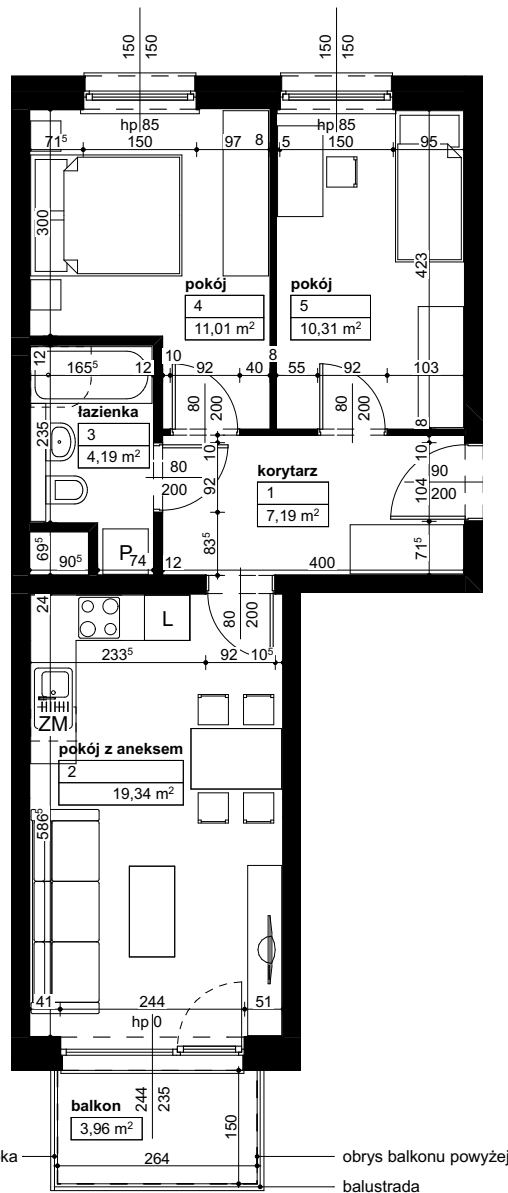

SKALA 1:100

Wymiary podano w świetle ścian surowych, powierzchnie podano w świetle ścian otynkowanych.

OPIS MIESZKANIA:

Numer: **C/3/2/9**  
 Powierzchnia: **52,04m<sup>2</sup>**  
 Kondygnacja: **Piętro +2**  
 Struktura: **3 pokoje z aneksem kuchennym**  
 Cena brutto:  
 Cena brutto/m<sup>2</sup>:

Niniejsza karta ma charakter poglądowy i nie stanowi oferty handlowej w rozumieniu art. 66 §1 Kodeksu Cywilnego oraz innych właściwych przepisów prawnych



INWESTYCJE S.A.  
 60-829 Poznań  
 ul. Roosevelta 18  
 tel. 61 845 11 83  
 www.uwi.com.pl