



Lokalizacja osiedla

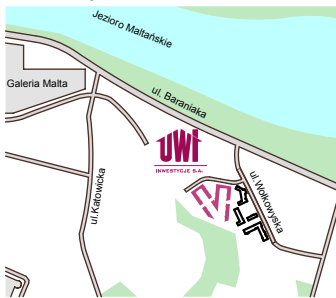


Położenie budynku

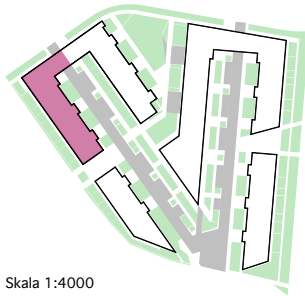

Skala 1:4000

Położenie lokalu

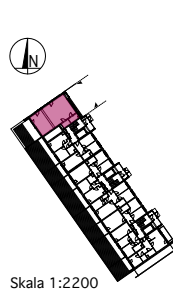


Skala 1:2200

MAJTA

WÓLKOWSKA

BUDYNEK MIESZKALNY
WIELORODZINNY
UL. WÓLKOWSKA
W POZNANIU

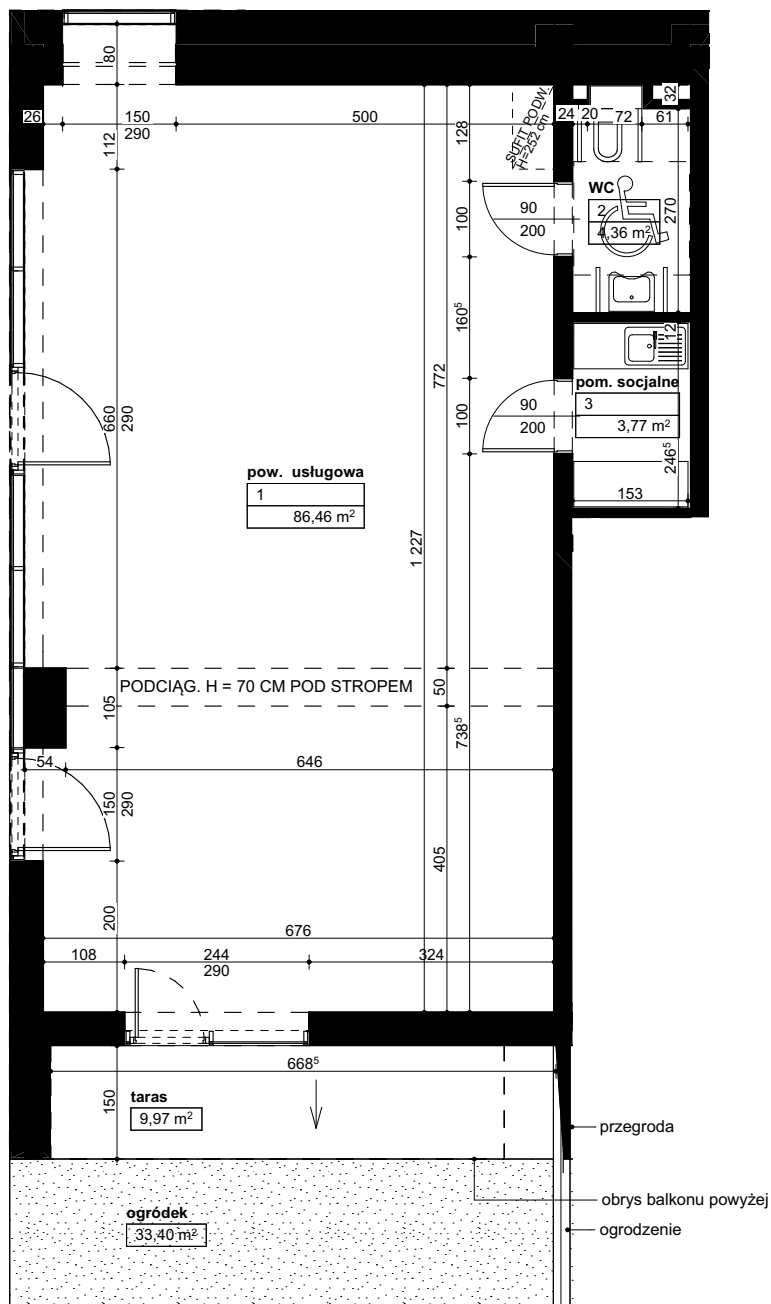

SKALA 1:100

INSTALACJE, PRZEJŚCIA, PRZEPUSTY ZGODNIE Z DOKUMENTACJĄ BRANŻOWĄ

Wymiary podano w świetle ścian surowych, powierzchnie podano w świetle ścian nieotynkowanych.

OPIS LOKALU:

Numer: **D1/1/0/0**
Powierzchnia: **94,59m²**
Kondygnacja: **Parter**
Struktura: **lokal usługowy**
Cena brutto:
Cena brutto/m²:

Niniejsza karta ma charakter poglądowy i nie stanowi oferty handlowej w rozumieniu art. 66 §1 Kodeksu Cywilnego oraz innych właściwych przepisów prawnych



INWESTYCJE S.A.

60-829 Poznań
ul. Roosevelta 18
tel. 61 845 11 83
www.uwi.com.pl