



Lokalizacja osiedla



Położenie budynku

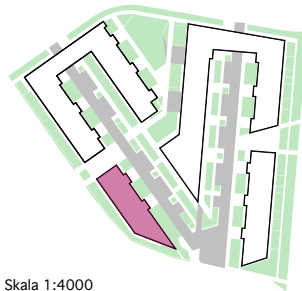


Położenie mieszkania

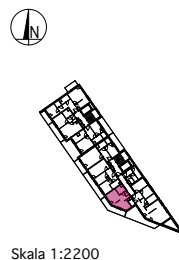

MALTA

WOŁKOWYSKA

BUDYNEK MIESZKALNY
WIELORODZINNY
UL. WOŁKOWYSKA
W POZNANIU

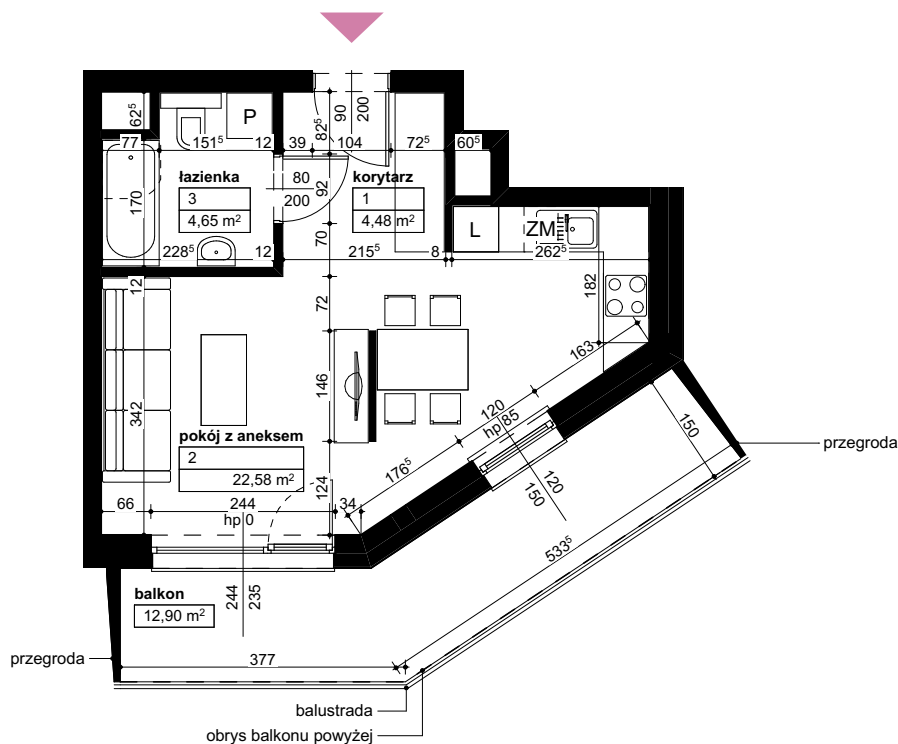

SKALA 1:100

Wymiary podano w świetle ścian surowych, powierzchnie podano w świetle ścian otynkowanych.

OPIS MIESZKANIA:

Numer: D2/2/4/18
Powierzchnia: 31,71m²
Kondygnacja: Piętro +4
Struktura: 1 pokój z aneksem kuchennym
Cena brutto: 481 992,00
Cena brutto/m²: 15 200,00

Niniejsza karta ma charakter poglądowy i nie stanowi oferty handlowej w rozumieniu art. 66 §1 Kodeksu Cywilnego oraz innych właściwych przepisów prawnych



INWESTYCJE S.A.

60-829 Poznań
ul. Roosevelta 18
tel. 61 845 11 83
www.uwi.com.pl