

Lokalizacja osiedla




Położenie budynku



Skala 1:4000


Położenie lokalu

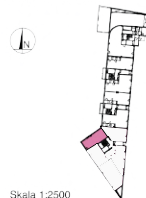

Skala 1:2500

MAJTA
WOŁKOWYSKA

BUDYNEK MIESZKALNY
WIEŁORODZINNY
UL. WOŁKOWYSKA
W POZNANIU

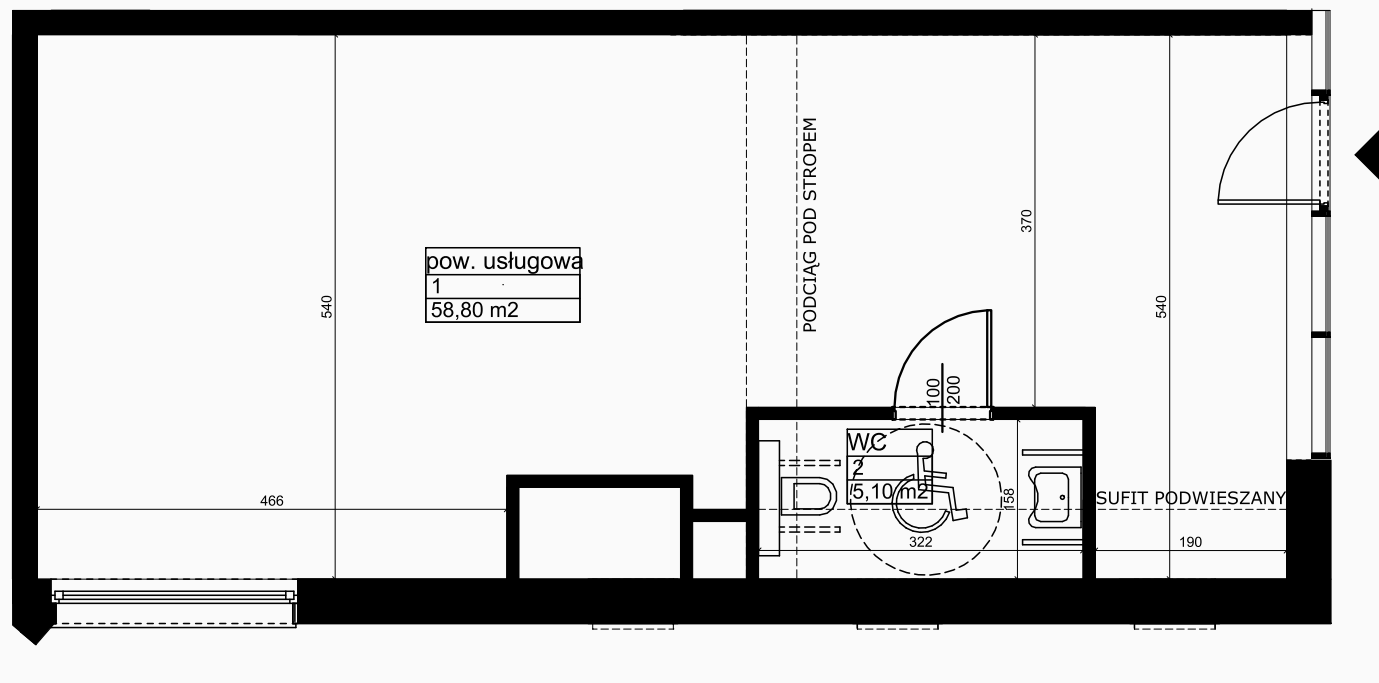

SKALA 1:50

OPIS LOKALU:

Numer: **B/4/0/1.1**
Powierzchnia: 63,90 m²
Kondygnacja: Parter
Struktura: Lokal usługowy
Cena brutto:
Cena brutto/m²:

UWI
INWESTYCJE S.A.

60-529 Poznań
ul. Dąbrowskiego 77a
tel. 61 845 11 83
www.uwi.com.pl