

Lokalizacja osiedla



Położenie budynku




Skala 1:4000

Położenie lokalu



Skala 1:2500

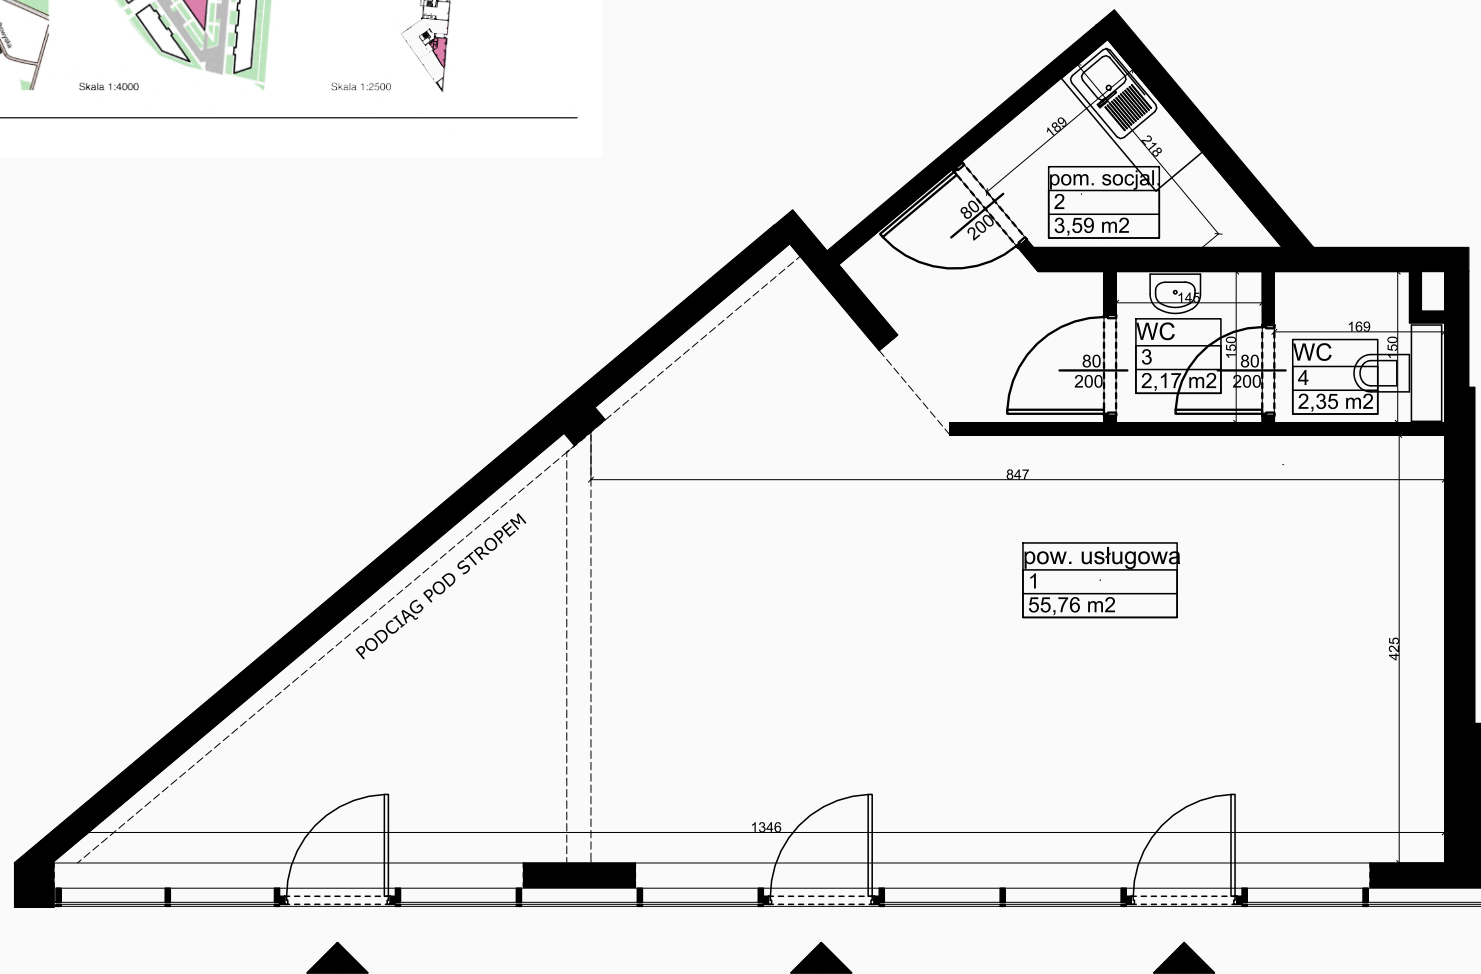

SKALA 1:50

MAJTA
WÓLKOWYSKA

BUDYNEK MIESZKALNY
WIEŁORODZINNY
UL. WÓLKOWYSKA
W POZNANIU

OPIS LOKALU:

Numer: **B/4/0/1.4**
Powierzchnia: **63,87 m²**
Kondygnacja: **Parter**
Struktura: **Lokal usługowy**
Cena brutto:
Cena brutto/m2:

Niniejsza karta ma charakter poglądowy i nie stanowi oferty handlowej
w rozumieniu art. 66 §1 Kodeksu Cywilnego oraz innych właściwych przepisów prawnych



60-529 Poznań
ul. Dąbrowskiego 77a
tel. 61 845 11 83
www.uwi.com.pl